


DETTAGLIO QUOTAZIONI PER DETERMINARE UBICAZIONI POZZETTI

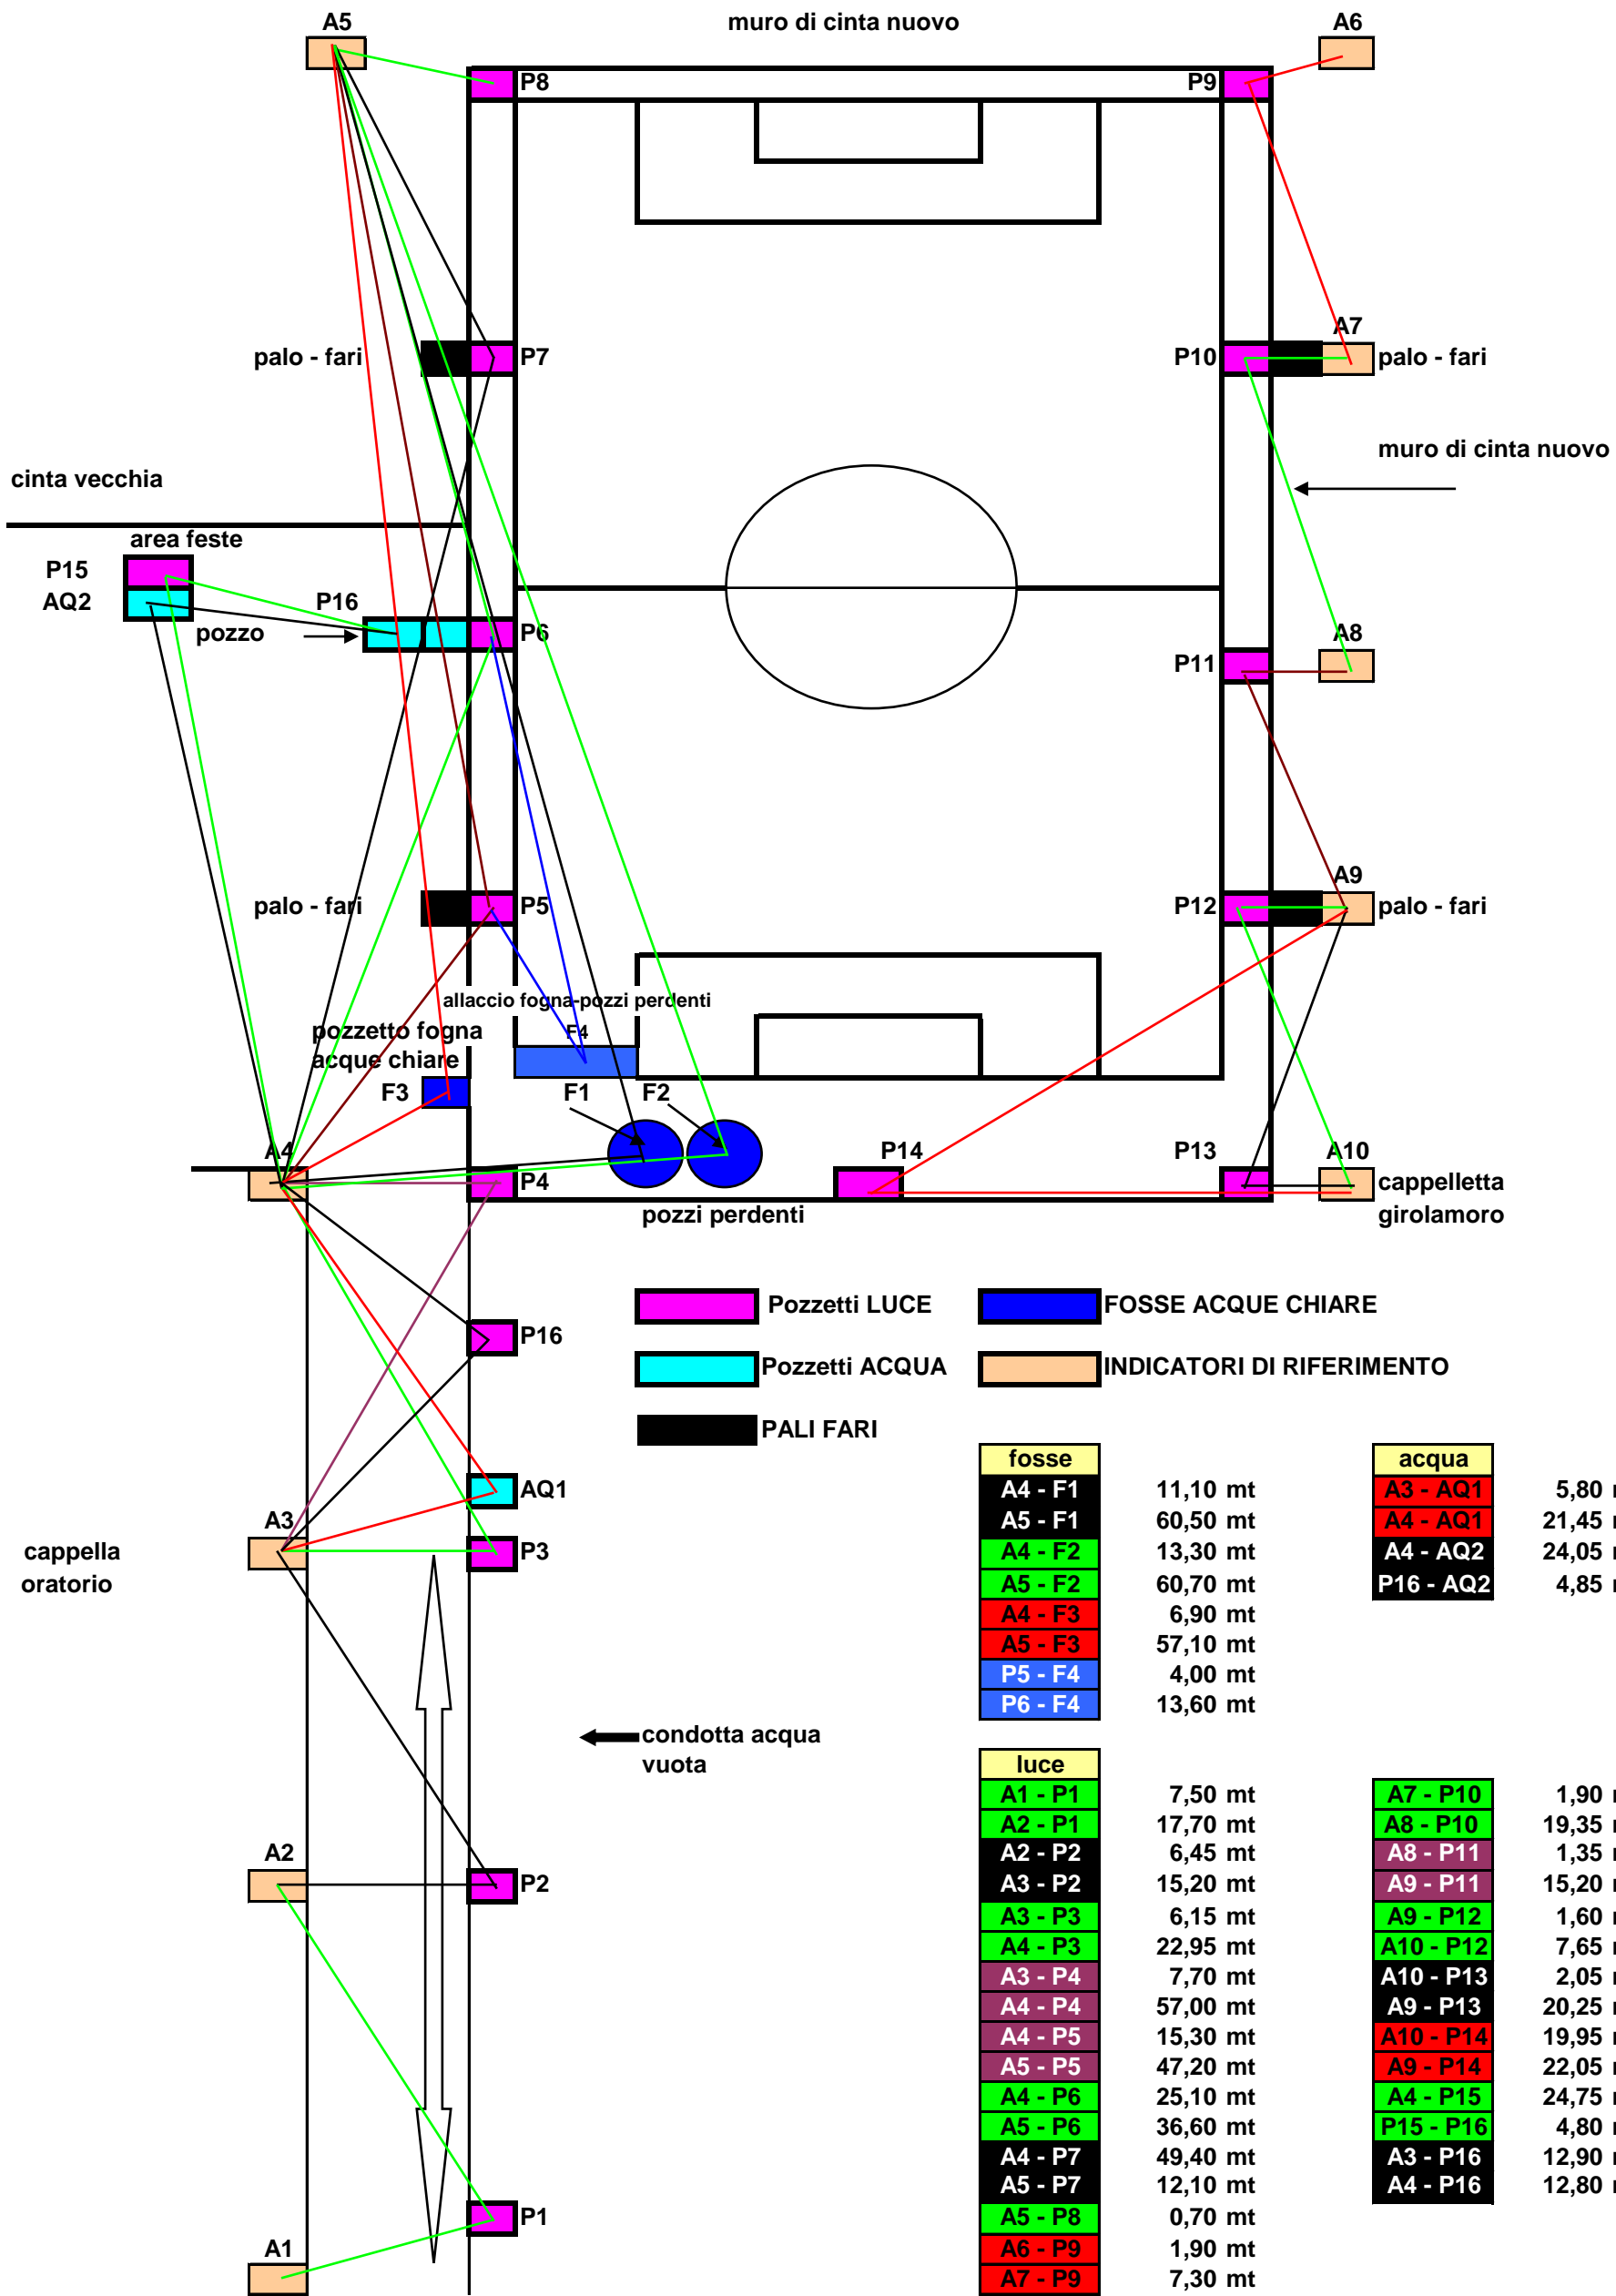

- Pozzetti LUCE
- Pozzetti ACQUA
- PALI FARI
- FOSSE ACQUE CHIARE
- INDICATORI DI RIFERIMENTO

fosse	
A4 - F1	11,10 mt
A5 - F1	60,50 mt
A4 - F2	13,30 mt
A5 - F2	60,70 mt
A4 - F3	6,90 mt
A5 - F3	57,10 mt
P5 - F4	4,00 mt
P6 - F4	13,60 mt

acqua	
A3 - AQ1	5,80 mt
A4 - AQ1	21,45 mt
A4 - AQ2	24,05 mt
P16 - AQ2	4,85 mt

luce	
A1 - P1	7,50 mt
A2 - P1	17,70 mt
A2 - P2	6,45 mt
A3 - P2	15,20 mt
A3 - P3	6,15 mt
A4 - P3	22,95 mt
A3 - P4	7,70 mt
A4 - P4	57,00 mt
A4 - P5	15,30 mt
A5 - P5	47,20 mt
A4 - P6	25,10 mt
A5 - P6	36,60 mt
A4 - P7	49,40 mt
A5 - P7	12,10 mt
A5 - P8	0,70 mt
A6 - P9	1,90 mt
A7 - P9	7,30 mt

A7 - P10	1,90 mt
A8 - P10	19,35 mt
A8 - P11	1,35 mt
A9 - P11	15,20 mt
A9 - P12	1,60 mt
A10 - P12	7,65 mt
A10 - P13	2,05 mt
A9 - P13	20,25 mt
A10 - P14	19,95 mt
A9 - P14	22,05 mt
A4 - P15	24,75 mt
P15 - P16	4,80 mt
A3 - P16	12,90 mt
A4 - P16	12,80 mt

Circolo Anspi

PER RIUSCIRE INSIEME



GRUPPO TRECAIESE AMICI 52

SITO WEB: [WWW.GRUPPOTRECAIESEAMICI52.IT](http://WWW.GRUPPOTRECAIESEAMICI52.IT)  
 E-MAIL: [AMICI52@LAPIAZZADITRECAIE.IT](mailto:AMICI52@LAPIAZZADITRECAIE.IT)  
[INFO@GRUPPOTRECAIESEAMICI52.IT](mailto:INFO@GRUPPOTRECAIESEAMICI52.IT)